


Planta Baixa Sala de Aula 01 e Circulação

Área: 63,23m²


Área Total: 126,46m²

Escala: 1/75

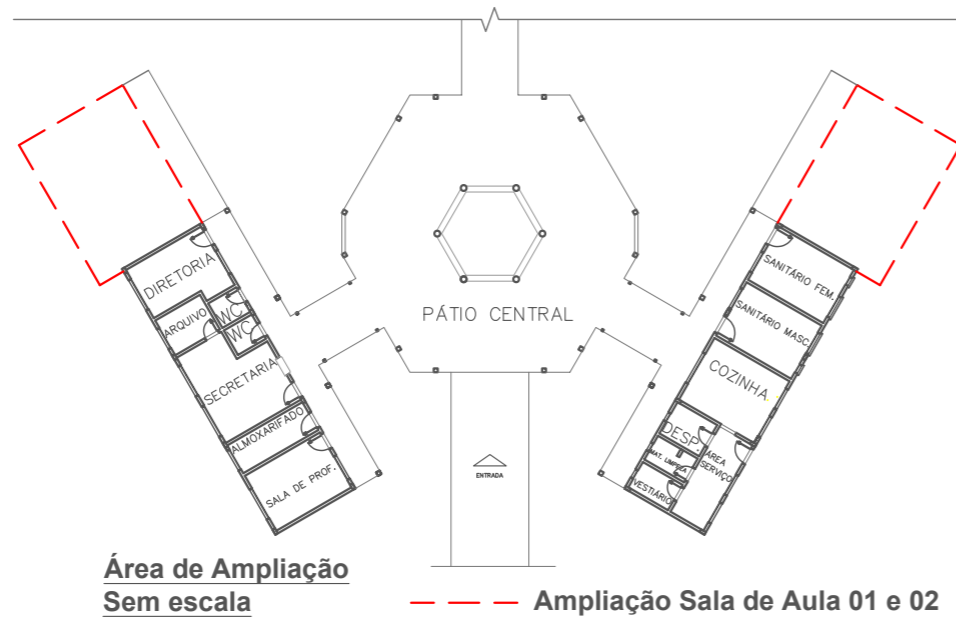

Área de Ampliação
Sem escala

Ampliação Sala de Aula 01 e 02

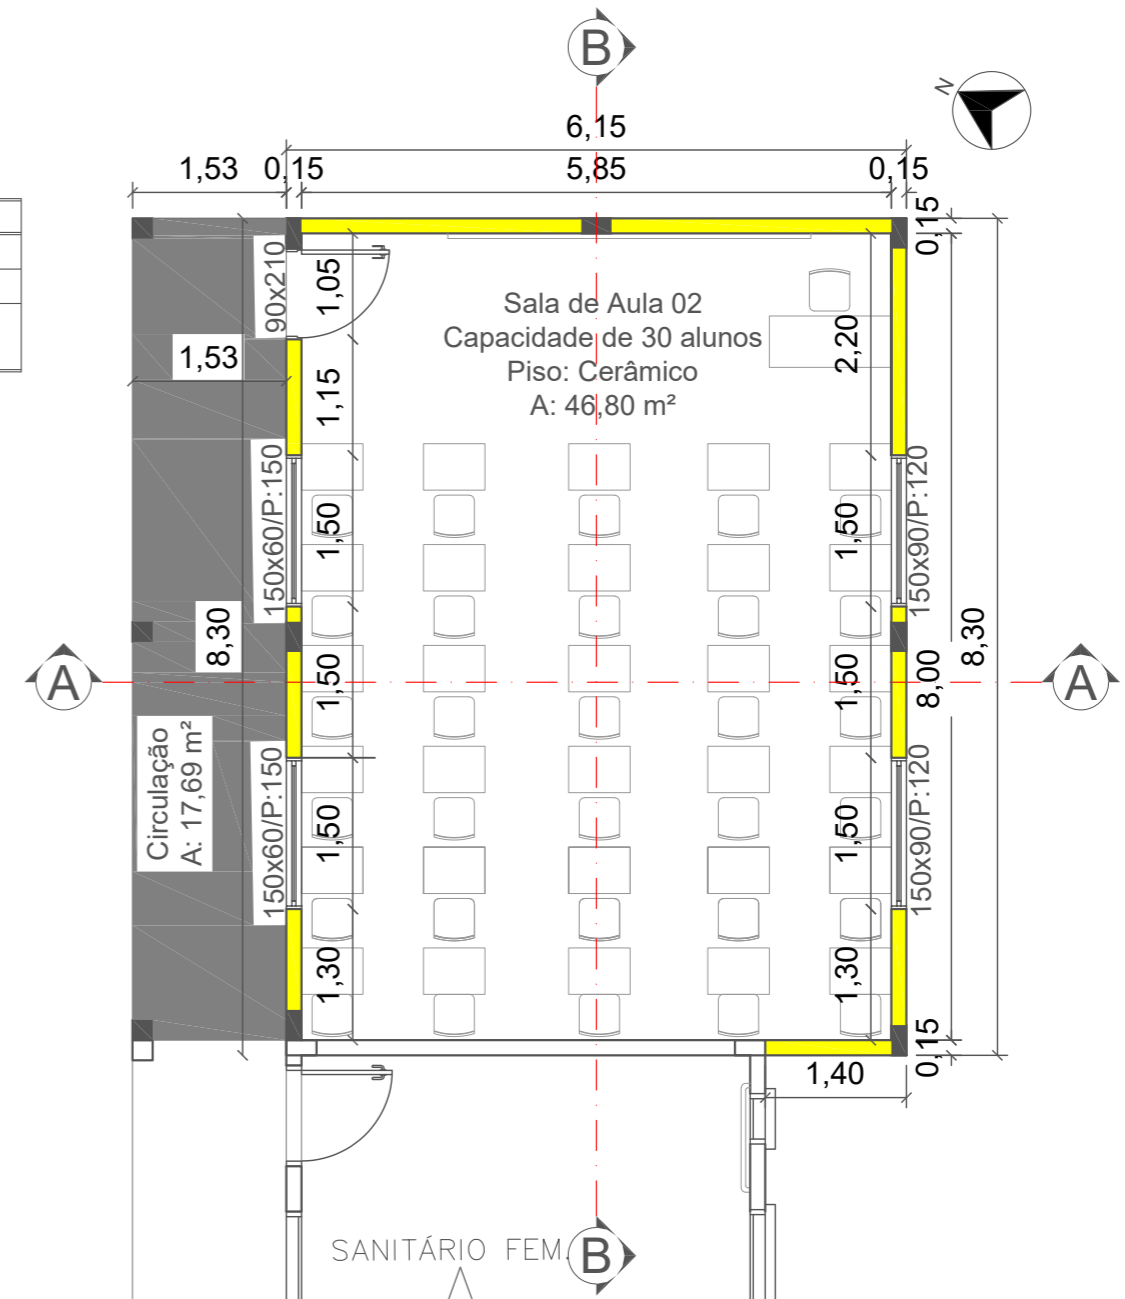

Planta Baixa Sala de Aula 02 e Circulação

Área: 63,23m²

Área Total: 126,46m²

Escala: 1/75

Resp. Técnico:		Cliente:	
Projeto :	Data :	Resp. Técnico :	
Adriana Schenatto	24/07/2023	Eng. Civil Adriana Schenatto CREA/RS 91580	
Desenho:	Escala :	Cliente:	
Adriana Schenatto	Indicada	Município de Mato Castelhano	
Área Total:	Revisão :	Obra:	
126,46m²	00	Ampliação da E.M.E.F. Maria Antonia Etapa 02	
	Prancha :	Local :	
	02	Rua F, S/N, Centro, Mato Castelhano/RS	
		Conteúdo:	
		Projeto Arquitetônico	