


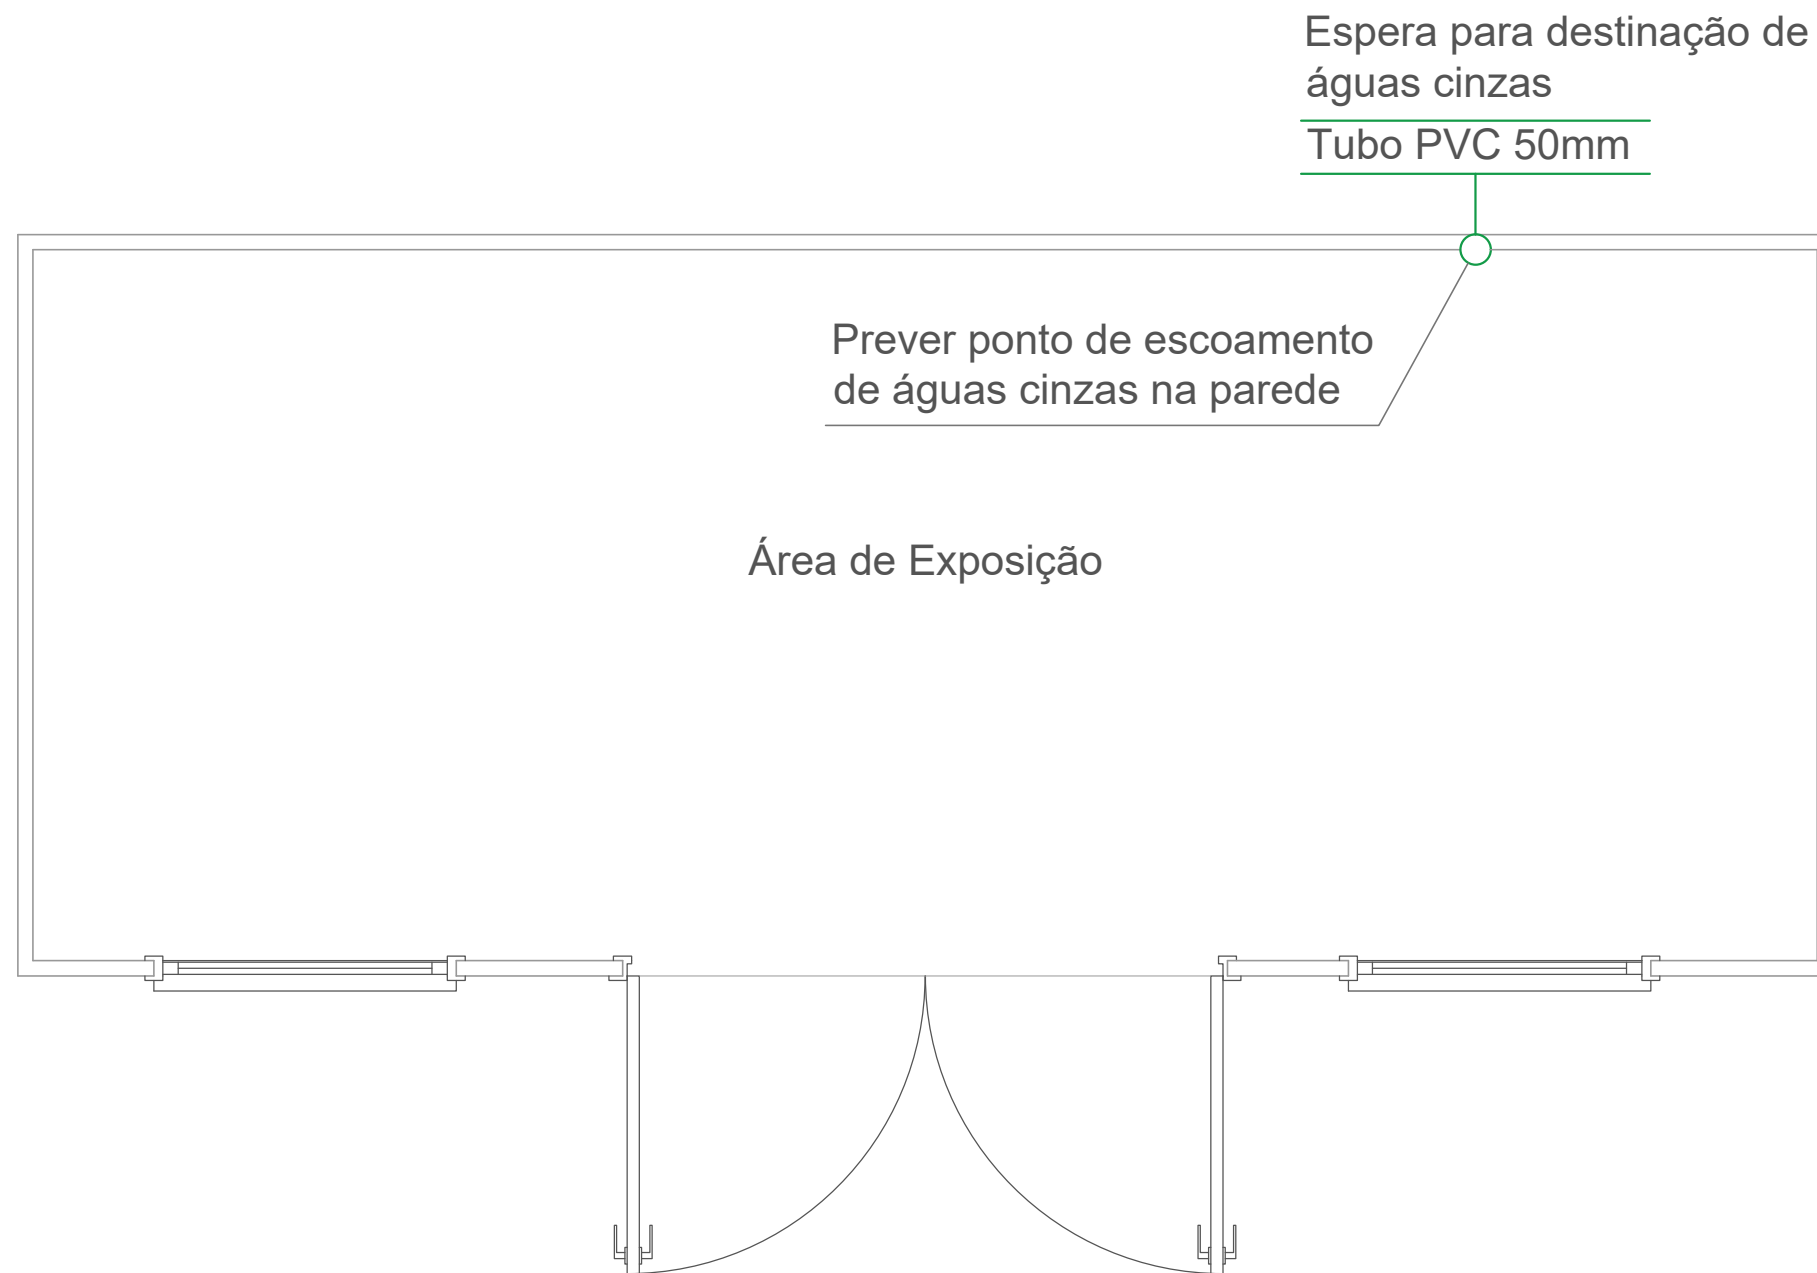

Projeto de Esgoto
Contêiner Marítimo 20" Pés
Escala: 1/25

 INVESTIMENTOS NA FEIRA DO PRODUTOR Projeto arquitetônico do Contêiner modelo e seus equipamentos mínimos		
Desenho : Patrick Dutra Flores Arquiteto e Urbanista CAU A280482-4	Data : Fevereiro 2025	Proprietário : Município de Mato Castelhana/RS
	Escala : Indicada	Obra : Contêiner de 20ft
	Área Total : 14,64m²	Local : Rua Sílvio Manfroí, 01 - Centro
	Prancha: 01	Conteúdo : Projeto de Esgoto