


Implantação
Escala: 1/250

Limite telhado existente —————

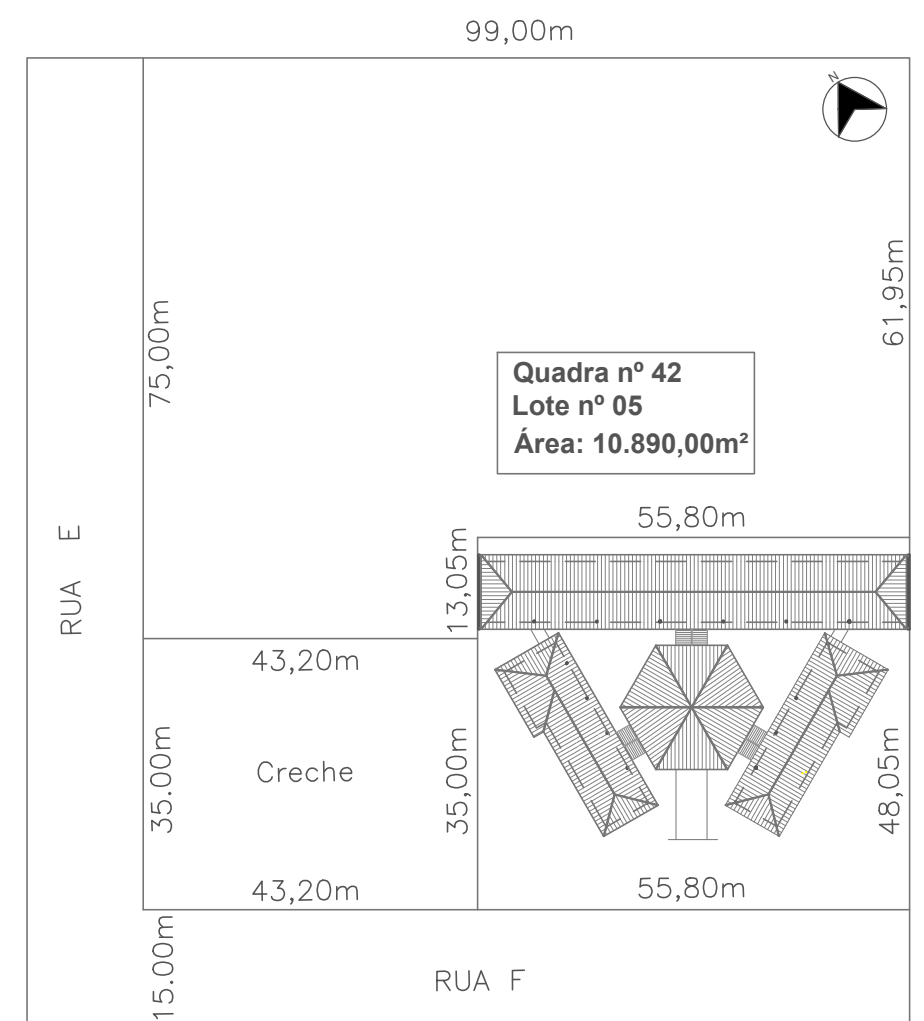

Planta de Localização/Situação
Sem Escala

Resp. Técnico:		Cliente:	
Projeto :	Data :	Resp. Técnico :	
Adriana Schenatto	24/07/2023	Eng. Civil Adriana Schenatto	CREA/RS 91580
Desenho:	Escala :	Cliente:	Município de Mato Castelhano
Adriana Schenatto	Indicada	Obra:	Ampliação da E.M.E.F. Maria Antonia Etapa 02
Área Total:	Revisão :	Local :	Rua F, S/N, Centro, Mato Castelhano/RS
126,46m²	00	Conteúdo:	Projeto Arquitetônico
	Prancha :		
	01		