


Vigas Baldrame e Vigas Superiores Sala 01
Escala: 1/50

LEGENDA	
	pilar 14x30cm
	pilar 20x20cm
	pilar existente
	viga 14x30cm
	viga existente

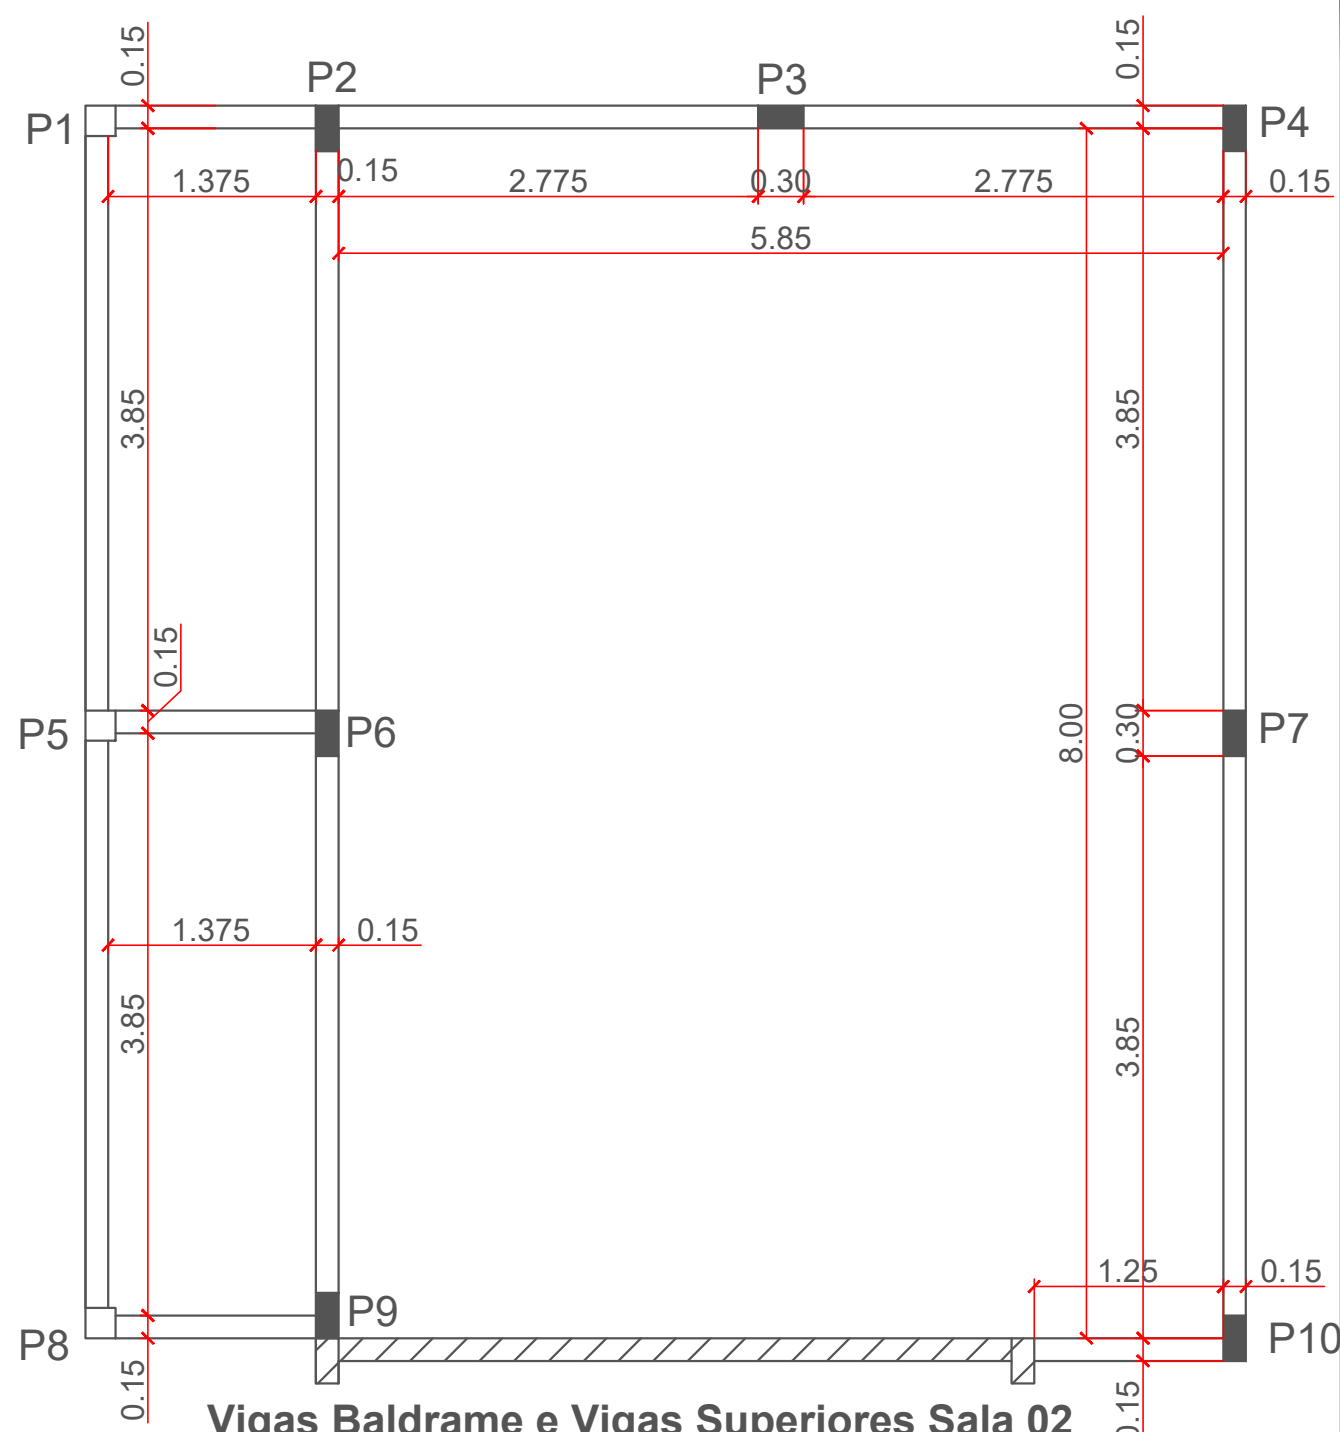

Vigas Baldrame e Vigas Superiores Sala 02
Escala: 1/50

Resp. Técnico:		Cliente:	
Projeto : Adriana Schenatto	Data : 24/07/2023	Resp. Técnico : Eng. Civil Adriana Schenatto CREA/RS 91580	
Desenho: Adriana Schenatto	Escala : Indicada	Cliente: Município de Mato Castelhano	
Área Total: 126,46m²	Revisão : 00	Obra: Ampliação da E.M.E.F. Maria Antonia Etapa 02	
	Prancha : 06	Local : Rua F, S/N, Centro, Mato Castelhano/RS	
		Conteúdo: Projeto Estrutural	