



PILARES 14X30CM - sem escala

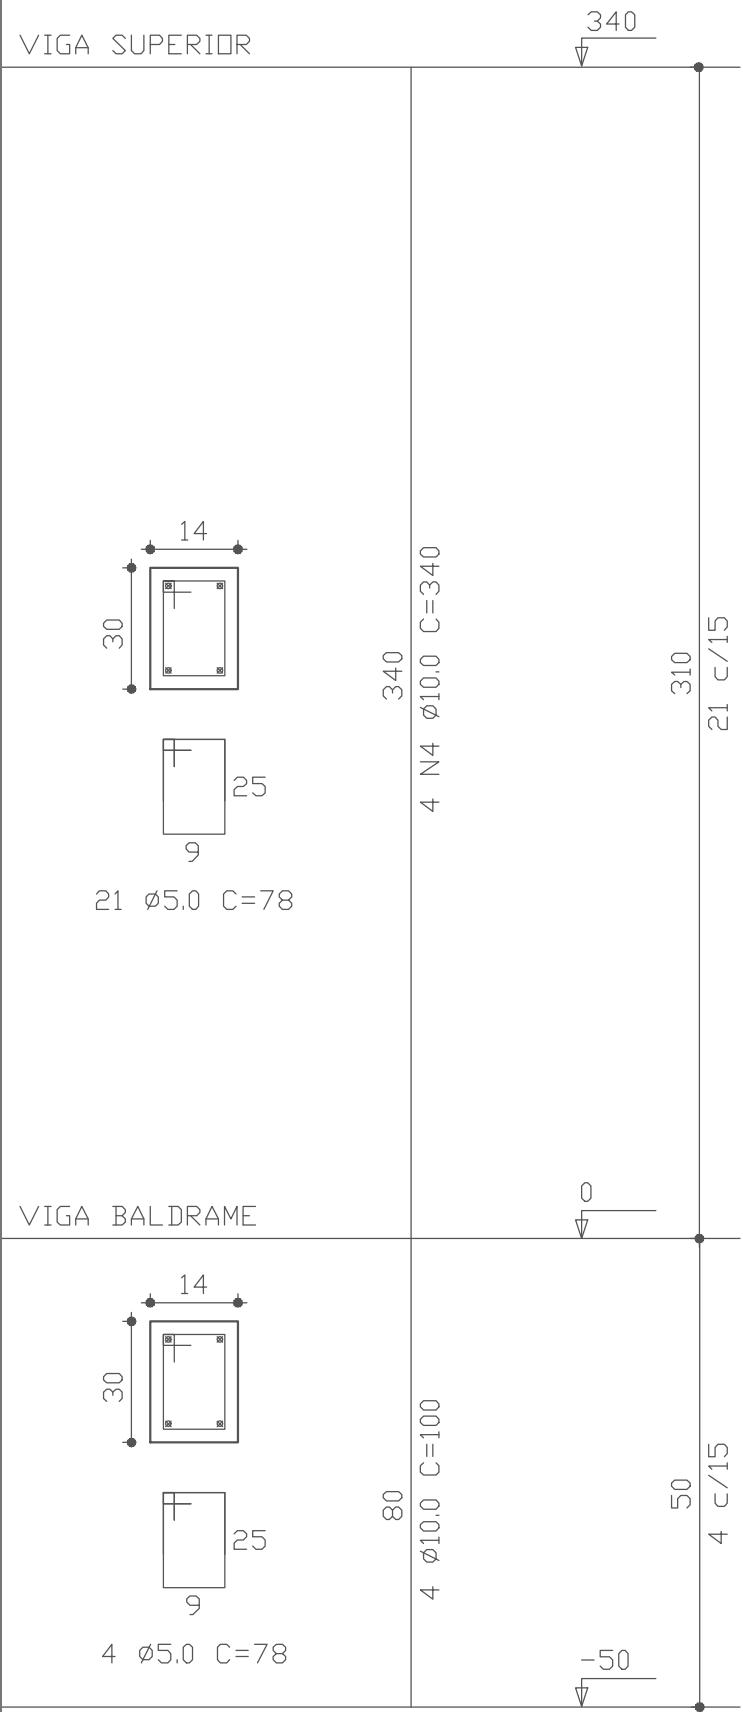


PILARES 20X20CM - sem escala

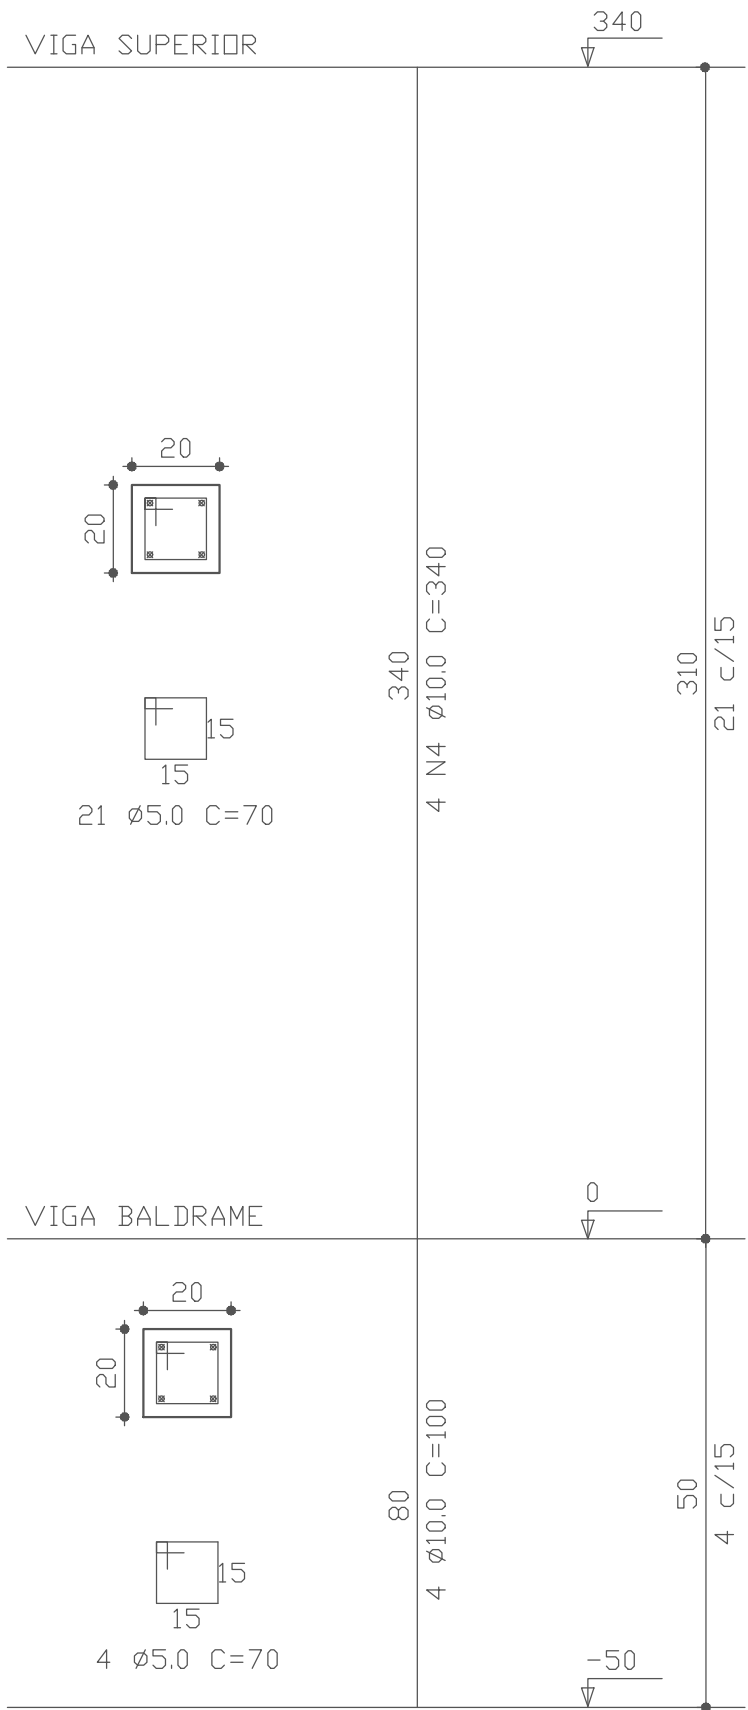


SAPATAS P/ PILARES 14X30CM

PLANTA
sem escala

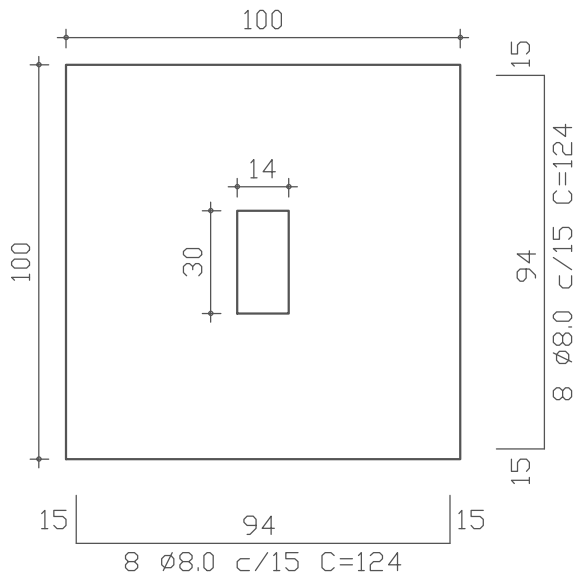


CORTE
sem escala

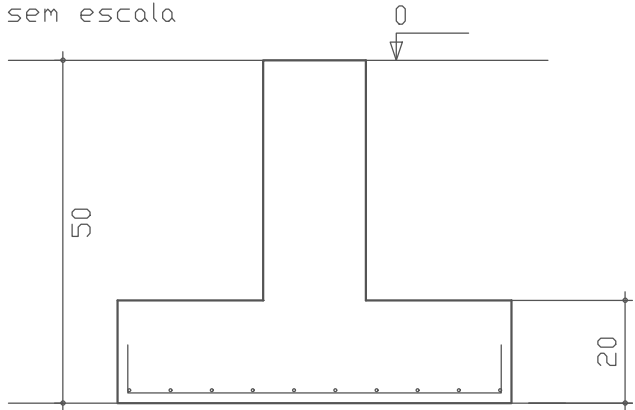


SAPATAS P/ PILARES 20X20CM

PLANTA
sem escala

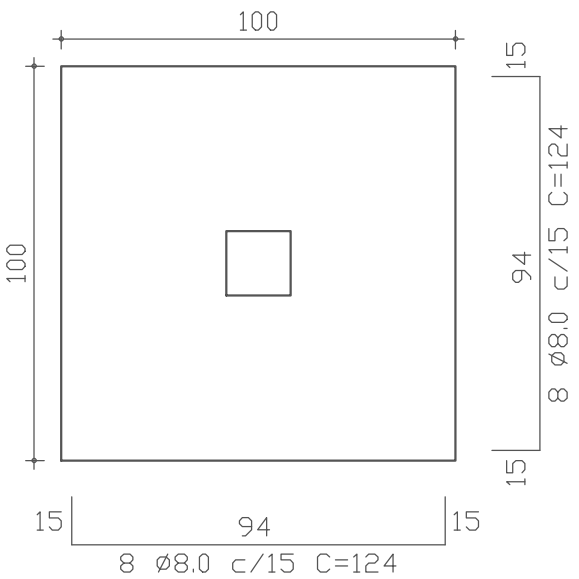

CORTE
sem escala

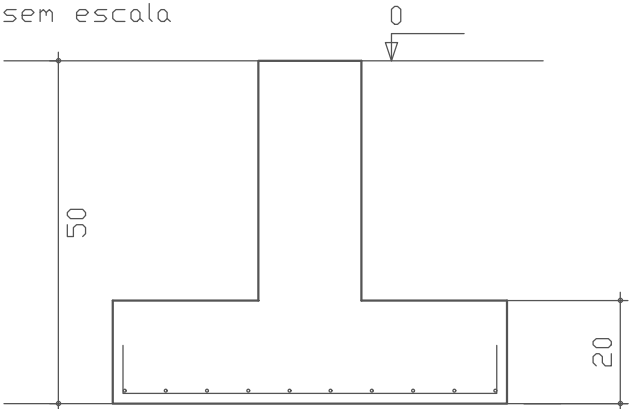

Resp. Técnico:

Cliente:

Projeto :
Adriana Schenatto

Data :
24/07/2023

Resp. Técnico :
Eng. Civil Adriana Schenatto CREA/RS 91580

Desenho:
Adriana Schenatto

Escala :
Indicada

Cliente:
Município de Mato Castelhano

Obra:
Ampliação da E.M.E.F. Maria Antonia Etapa 02

Área Total:
126,46m²

Revisão :
00

Prancha :
07

Local :
Rua F, S/N, Centro, Mato Castelhano/RS

Conteúdo:
Estrutural