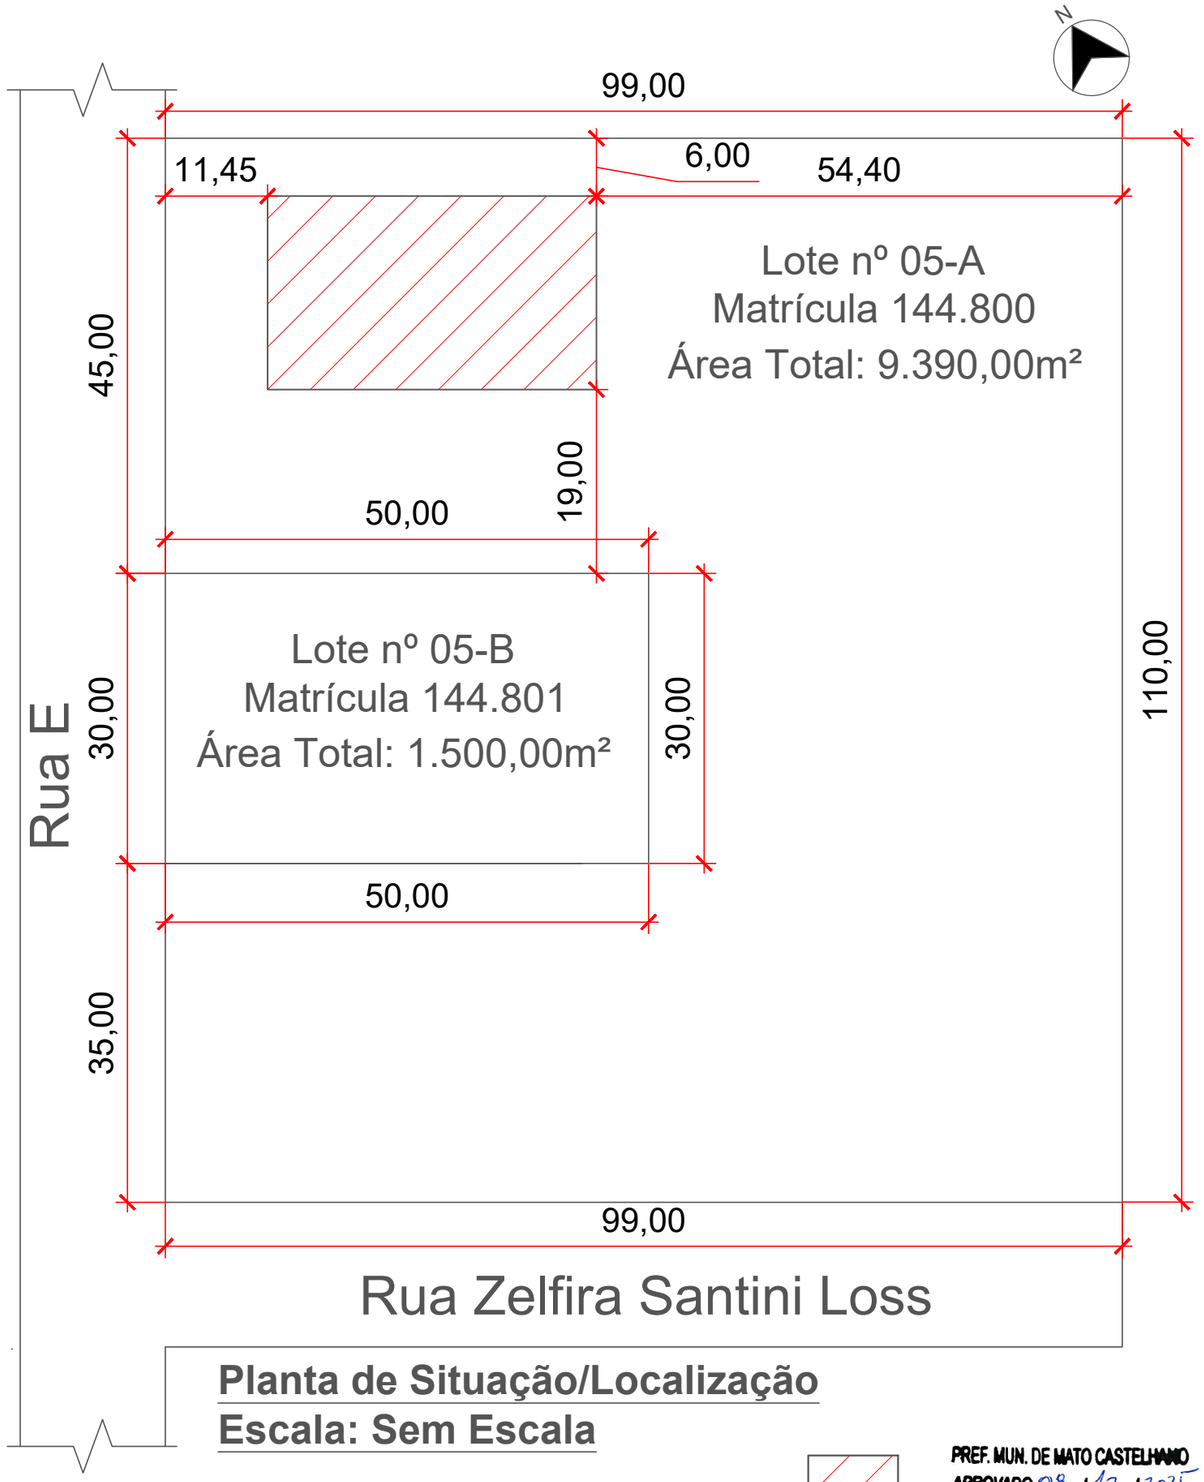

Planta de Situação/Localização
Escala: Sem Escala

Localização quadra de grama sintética

PREF. MUN. DE MATO CASTELHANO
APROVADO 03 / 12 / 2025
Patrick Dutra Flores
Arquiteto e Urbanista - CAU A280482-4

Perspectiva 3D - 01

Perspectiva 3D - 02

Resp. Técnico:
Documento assinado digitalmente
gov.br PATRICK DUTRA FLORES
Data: 27/02/2026 11:41:04-0300
Verifique em https://validar.iti.gov.br

Prefeito Municipal:
Documento assinado digitalmente
gov.br ROGERIO AZEREDO FRANCA
Data: 02/03/2026 09:37:02-0300
Verifique em https://validar.iti.gov.br

Data : Dezembro/2025	Resp. Técnico : Arq e Urb. Patrick Dutra Flores — CAU: A280482-4
Escala : Indicada	Proprietário: Município de Mato Castelhano - RS
Área Total: 596,16m²	Obra: Quadra para Futebol em Grama Sintética
Prancha : 01	Local : Rua E, Centro, Mato Castelhano/RS
	Conteúdo: Projeto Arquitetônico