


Planta De Formas - VIGA.
Escala:1/100

LEGENDA

Viga - 20x20cm
04 Barras - CA50 Ø10mm
Estribos - CA60 Ø5mm - a cada 20cm

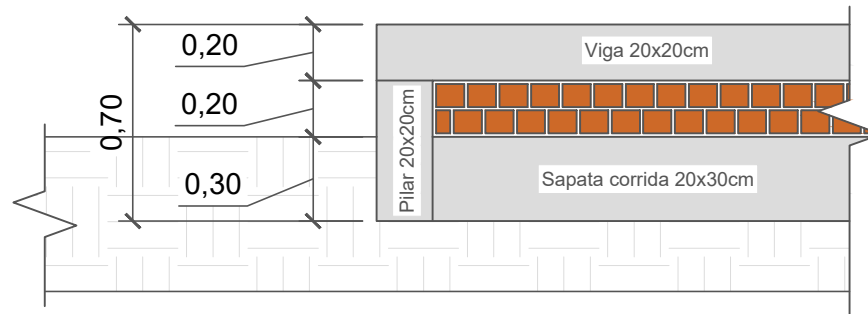

Detalhamento Estrutura da Base



Resp. Técnico:

Prefeito Municipal:

Data :
Dezembro/2025

Resp. Técnico :
Arq e Urb. Patrick Dutra Flores CAU: A280482-4

Escala :
Indicada

Proprietário: Município de Mato Castelhamo - RS

Obra: Quadra para Futebol em Grama Sintética

Área Total:
596,16m²

Local :
Rua E, Centro, Mato Castelhamo/RS

Prancha :
07

Conteúdo:
Projeto Estrutural