

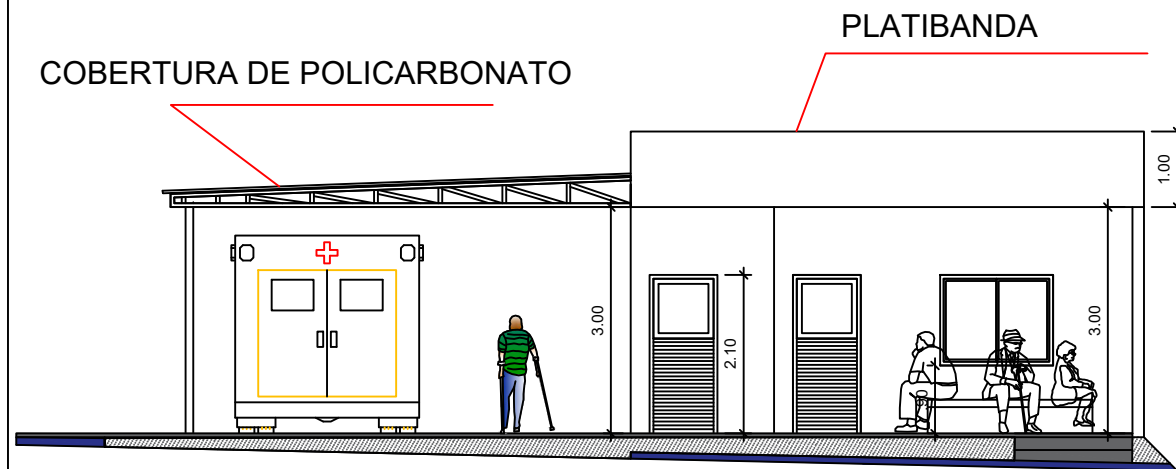


DETALHAMENTO -01


DETALHAMENTO -02

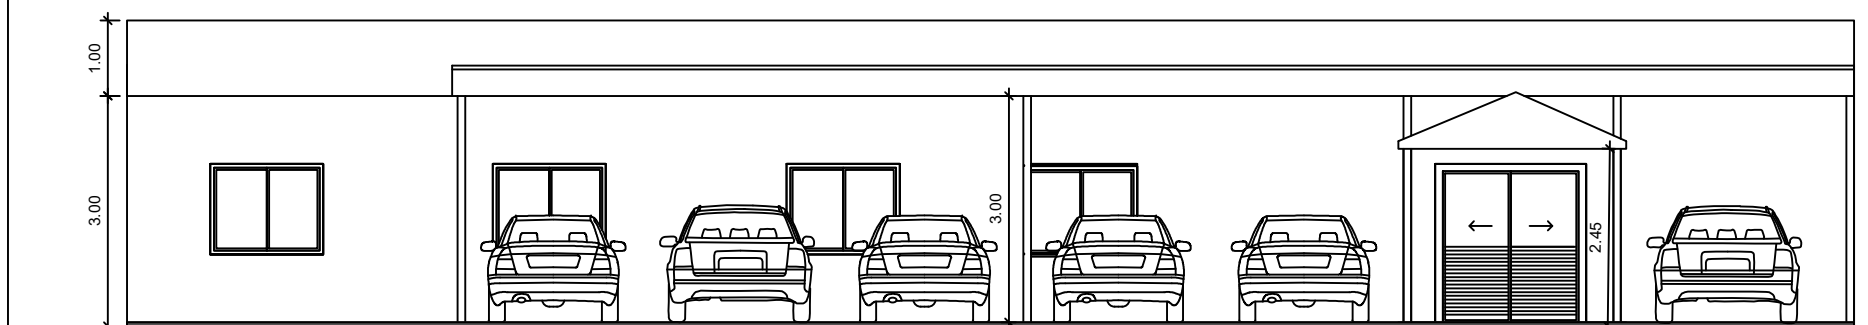

FACHADA DE ACESSO PRINCIPAL

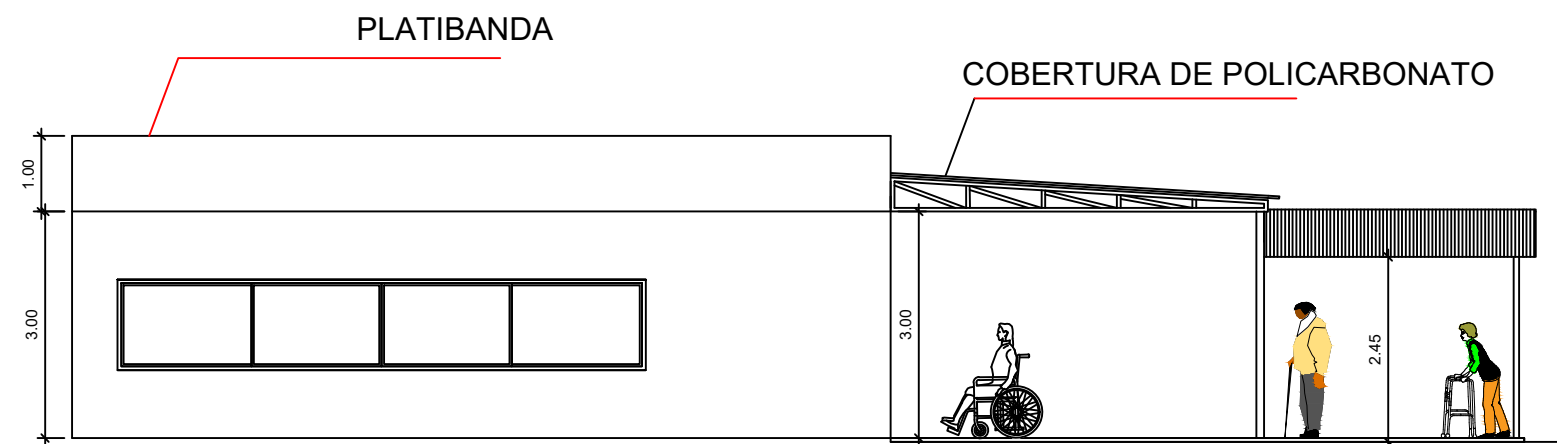

FACHADA DE ACESSO SECUNDÁRIO

OBRA: PROJETO DE REFORMA DE UNIDADE BASICA DE SAUDE - BEM CUIDAR			
ENDEREÇO: RUA JOAO VILMAR SARAIVA FRANÇA, MATO CASTELHANO - RS			
PROPRIETÁRIO: MUNICÍPIO DE MATO CASTELHANO CNPJ: 92.412.808/0001-02		RESPONSÁVEL TÉCNICO: ARQ & URB. ANALU VIBRANTZ DA ROSA CAU- RS: A2476150	
DESCRIÇÃO: DETALHAMENTO		DATA: OUTUBRO 2021	ESCALA: 1:150
		ÁREA: 771,00 m²	FRANCHA: 03