
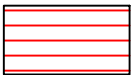
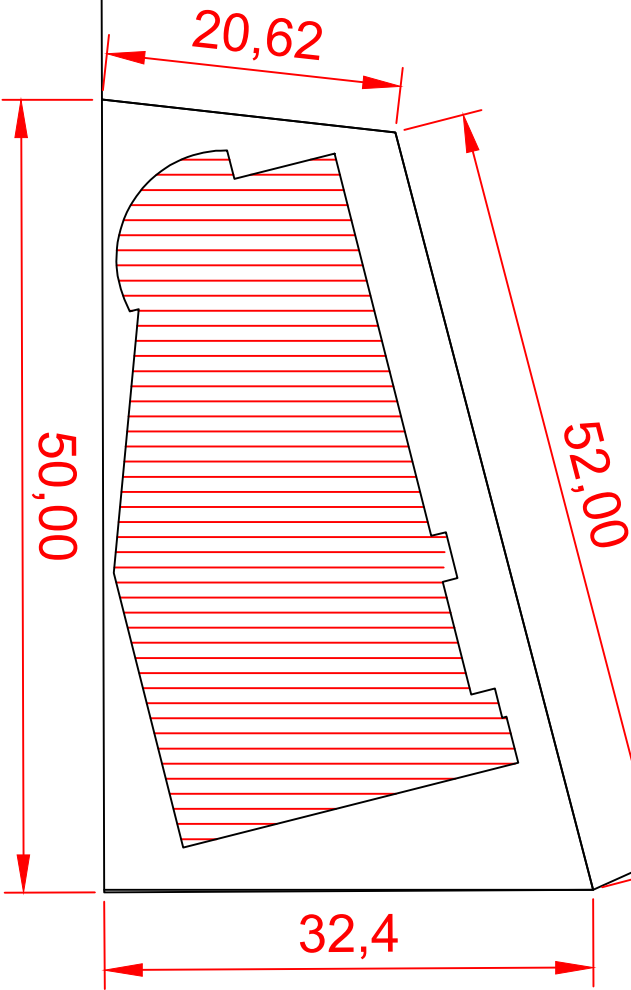


Quadra nº10

Terreno nº 0076
Matrícula nº 92.123
Área = 1.362.40
Propriedade do Município

RUA JOÃO FRANÇA

RUA DOMINGOS SAGGIORATO

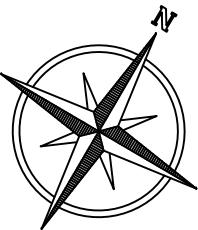

OBRA EXISTENTE

PLANTA DE SITUAÇÃO E LOCALIZAÇÃO

OBRA: PROJETO DE REFORMA DE UNIDADE BASICA DE SAUDE - BEM CUIDAR			
ENDEREÇO: RUA JOAO VILMAR SARAIVA FRANÇA, MATO CASTELHANO - RS			
PROPRIETÁRIO: MUNICÍPIO DE MATO CASTELHANO CNPJ: 92.412.808/0001-02		RESPONSÁVEL TÉCNICO: ARQ & URB. ANALU VIBRANTZ DA ROSA CAU- RS: A2476150	
DESCRIÇÃO: PLANTA DE SITUAÇÃO E LOC.		DATA: OUTUBRO 2021	ESCALA: 1:500
	ÁREA: 771,00 m²		
PROJETO: PLANT. DE SIT. E LOC		FRANCHA: 01	