



Seção A-A e B-B

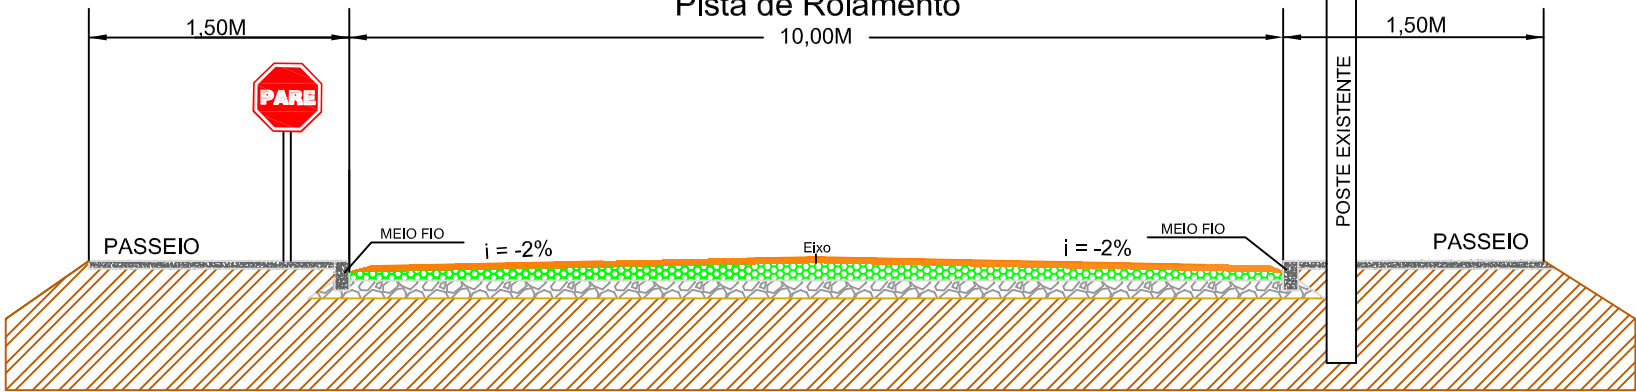


DETALHES DA IMPLANTAÇÃO DE CAMADAS DE C.B.U.Q.

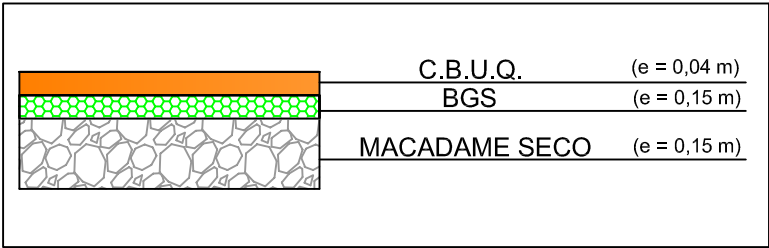

Extensão do trecho = 306,90m
Área Total Pavimentação em C.B.U.Q.
Pista = 3.098,50m²

Área Total Pavimentação Passeio
Público em Concreto
Passeio = 877,90m²

PREF. MUN. DE MATO CASTELHANO
APROVADO 24/10/2025
Mateus Saggiorato
Eng. Civil CREA/RS 252013

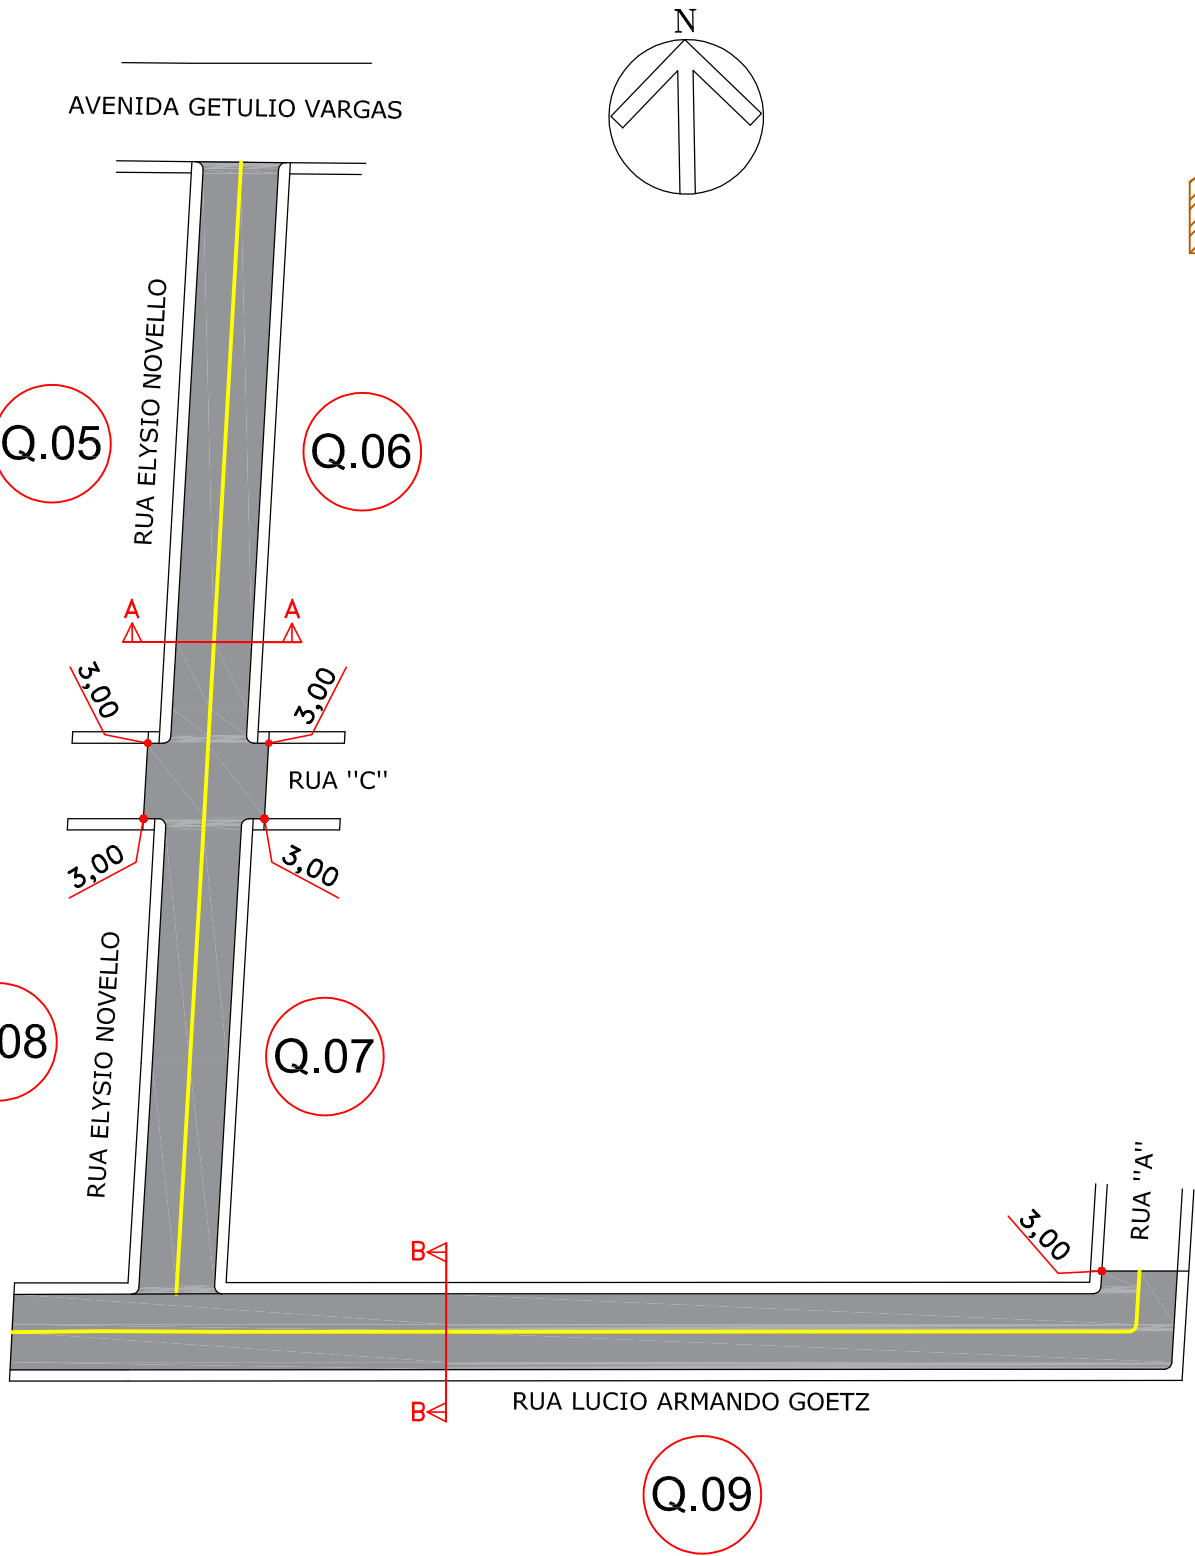

PLANTA CAPEAMENTO ASFÁLTICO EM C.B.U.Q.
CAPA = 0,04 m
ESCALA 1:1.000



Resp. Técnico:

ADRIANA
SCHENATTO
PEDDE:5892447
7072

Assinado de forma
digital por ADRIANA
SCHENATTO
PEDDE:58924477072
Dados: 2025.10.27
15:15:22 -03'00'

Proprietário:

Projeto :

Adriana

Data :

Outubro/2025

Resp. Técnico :

Eng. Civil Adriana Schenatto Pedde CREA/RS: 91580

Desenho:

Adriana

Escala :

Indicada

Cliente:

Município de Mato Castelhano

Obra:

Pavimentação Asfáltica em C.B.U.Q .

Aprovação Municipal:

Mateus Saggiorato

Revisão :

00

Prancha :

02

Local :

Rua Elysio Novello e Rua Lucio Armando Goetz

Conteúdo:

Planta Capeamento Asfáltico