



PERFIL LONGITUDINAL  
RUA ELYSIO NOVELLO  
ESCALA 1:1.000

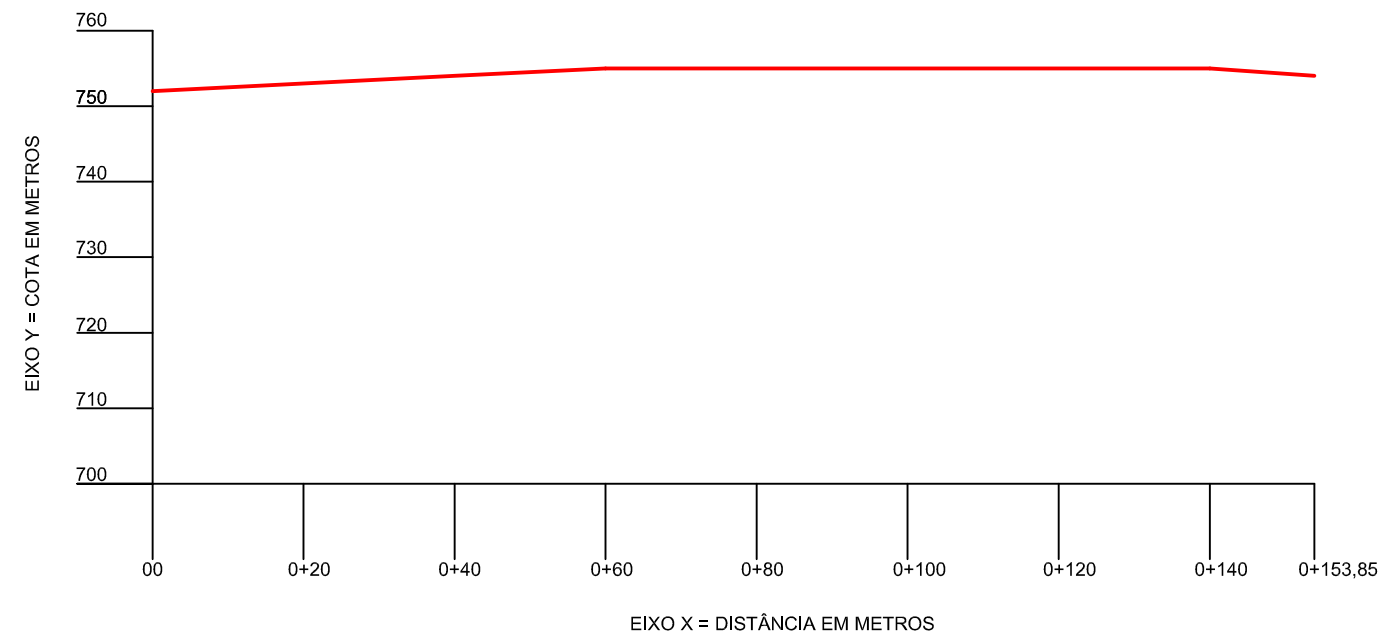

PERFIL LONGITUDINAL  
RUA LUCIO ARMANDO GOETZ  
ESCALA 1:1.000

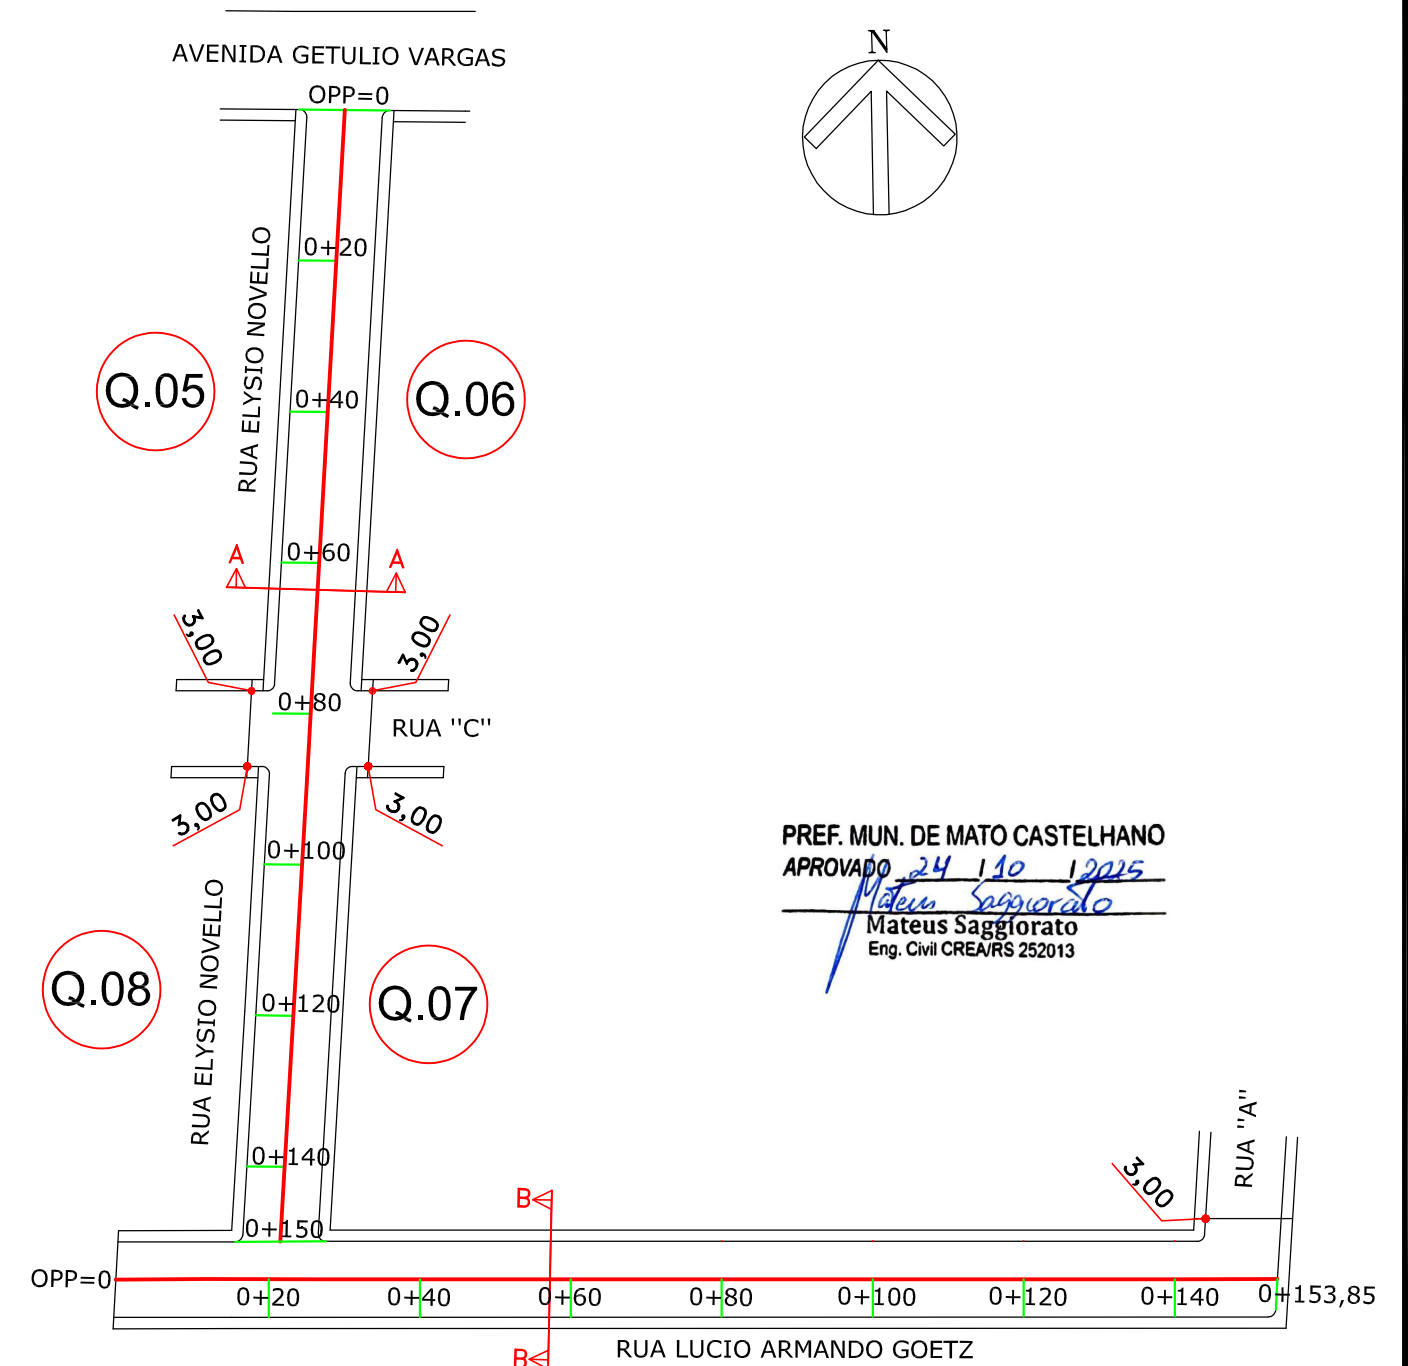

PREF. MUN. DE MATO CASTELHANO  
APROVADO 24/10/2025  
Mateus Saggiorato  
Eng. Civil CREA/RS 252013

PLANTA GEOMÉTRICA  
ESCALA 1:1.000

Q.09



Resp. Técnico:

ADRIANA  
SCHENATTO  
PEDDE:5892447707  
2

Assinado de forma digital  
por ADRIANA SCHENATTO  
PEDDE:58924477072  
Dados: 2025.10.27 15:16:02  
-03'00'

Proprietário:

Projeto :  
Adriana

Data :  
Outubro/2025

Resp. Técnico :  
Eng. Civil Adriana Schenatto Pedde CREA/RS: 91580

Desenho:  
Adriana

Escala :  
Indicada

Cliente:  
Município de Mato Castelhanho

Aprovação Municipal:  
Mateus Saggiorato

Revisão :  
00  
Prancha :  
03

Local :  
Rua Elysio Novello e Rua Lucio Armando Goetz

Conteúdo:  
Planta Geométrica e Perfil Longitudinal