

LEGENDA:









PLACA PARADA OBRIGATÓRIA = 2 UNIDADES



PLACA VELOCIDADE MÁXIMA = 6 UNIDADES

Pintura faixas de segurança (branca) = 126,00m²
Pintura linha de divisão de fluxo (amarela) = 284,30m

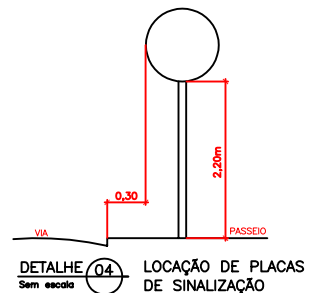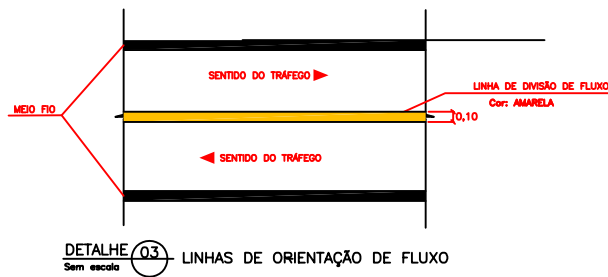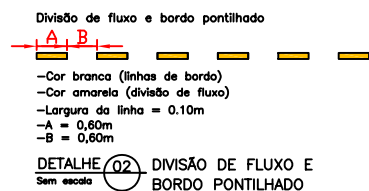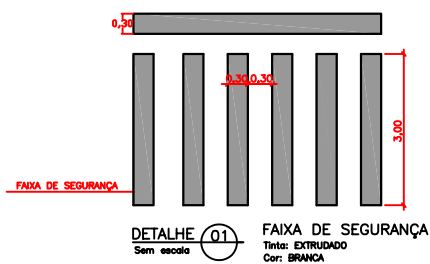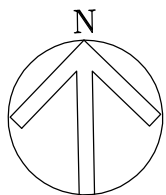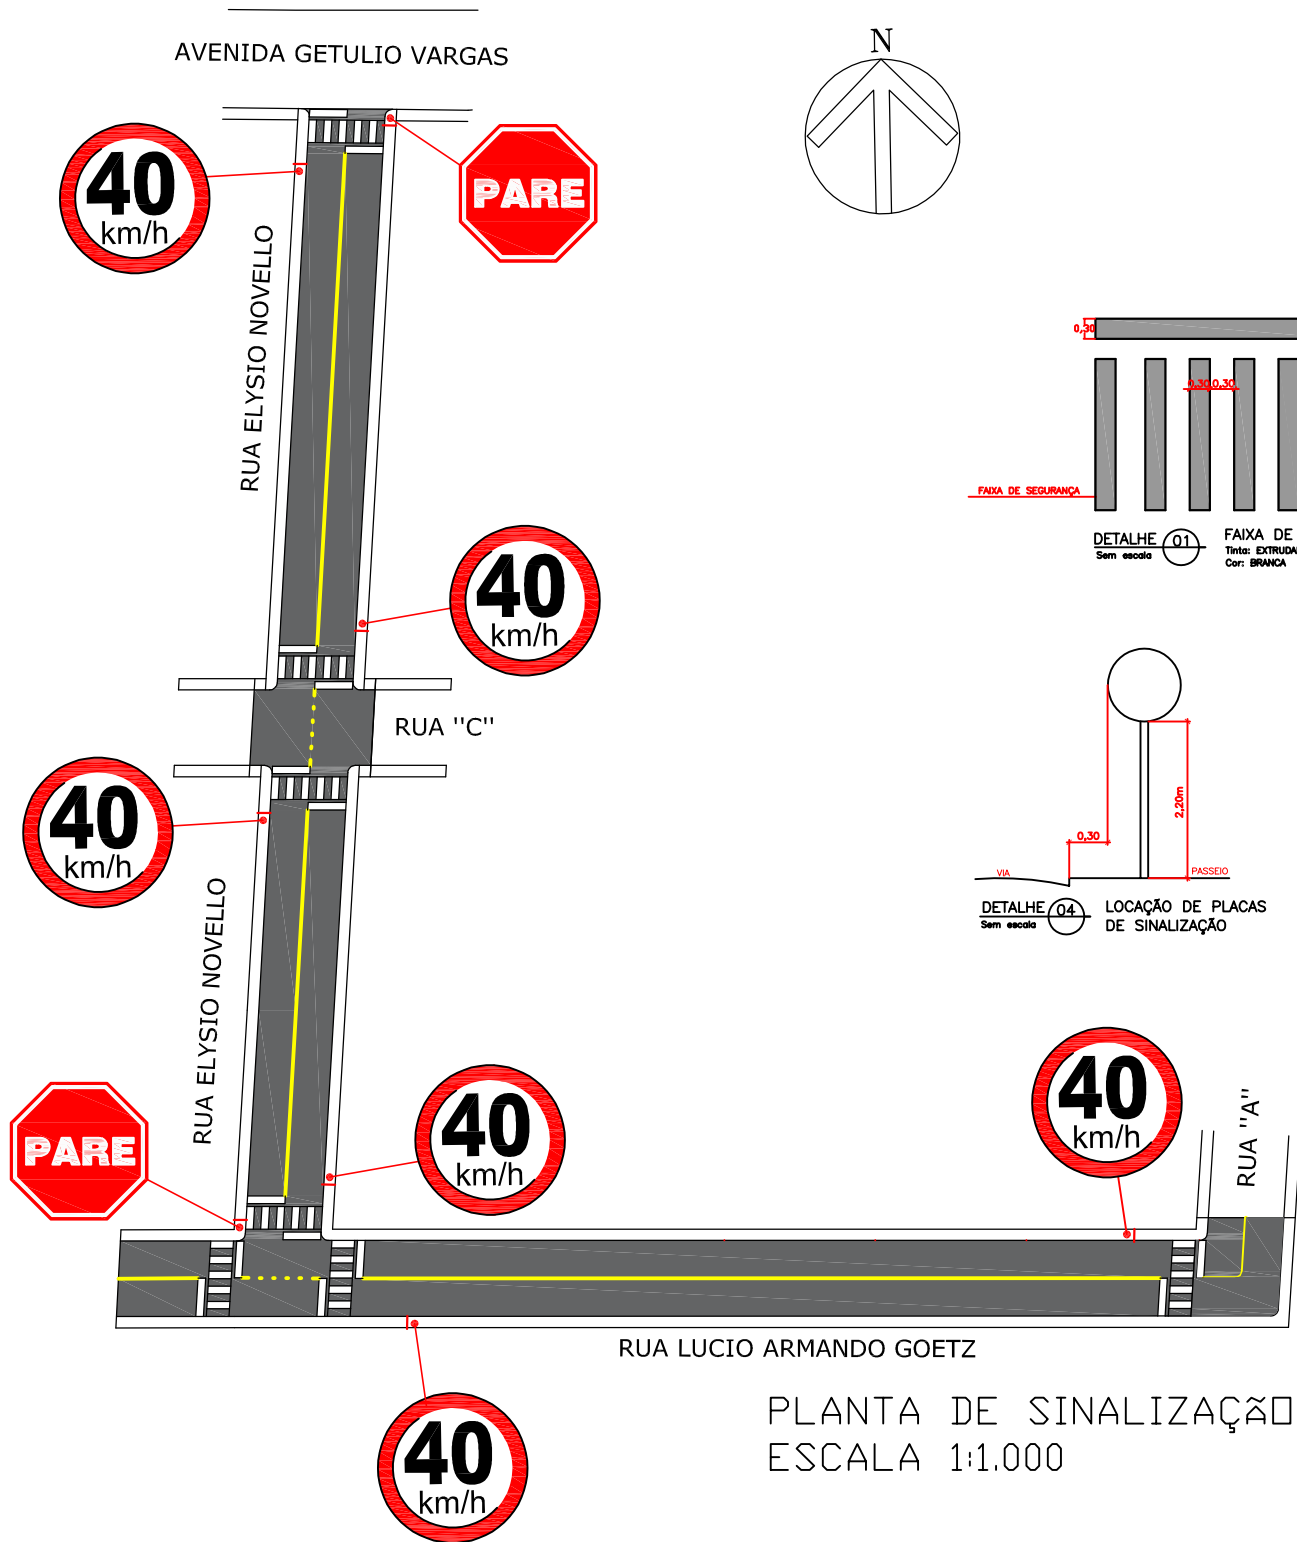

Sinal de forma circular			
Forma	Cor	Branco	
Fundo		Branco	
Símbolo		Preto	
Torção		Vermelho	
Ora		Vermelho	
Letra		Preto	
Fonte Letra		Arial	

Via	Diâmetro (m)	Torção (m)	Ora (m)
Urbana	0,50	0,050	0,050

DETALHE 05: PLACAS DE REGULAMENTAÇÃO

PREF. MUN. DE MATO CASTELHANO
APROVADO 24/10/2025
Mateus Saggiolato
Eng. Civil CREA/RS 252013



Resp. Técnico:
ADRIANA SCHENATTO
PEDDE:5892447707
2
Assinado de forma digital por ADRIANA SCHENATTO
PEDDE:5892447707
Dados: 2025.10.27 15:16:53 -03'00'

Proprietário:

Projeto : Adriana	Data : Outubro/2025	Resp. Técnico : Eng. Civil Adriana Schenatto Pedde CREA/RS: 91580
Desenho: Adriana	Escala : Indicada	Cliente: Município de Mato Castelhanho
Aprovação Municipal: Mateus Saggiolato	Revisão : 00	Obra: Pavimentação Asfáltica em C.B.U.Q .
	Prancha : 04	Local : Rua Elysio Novello e Rua Lucio Armando Goetz
		Conteúdo: Planta de Sinalização