
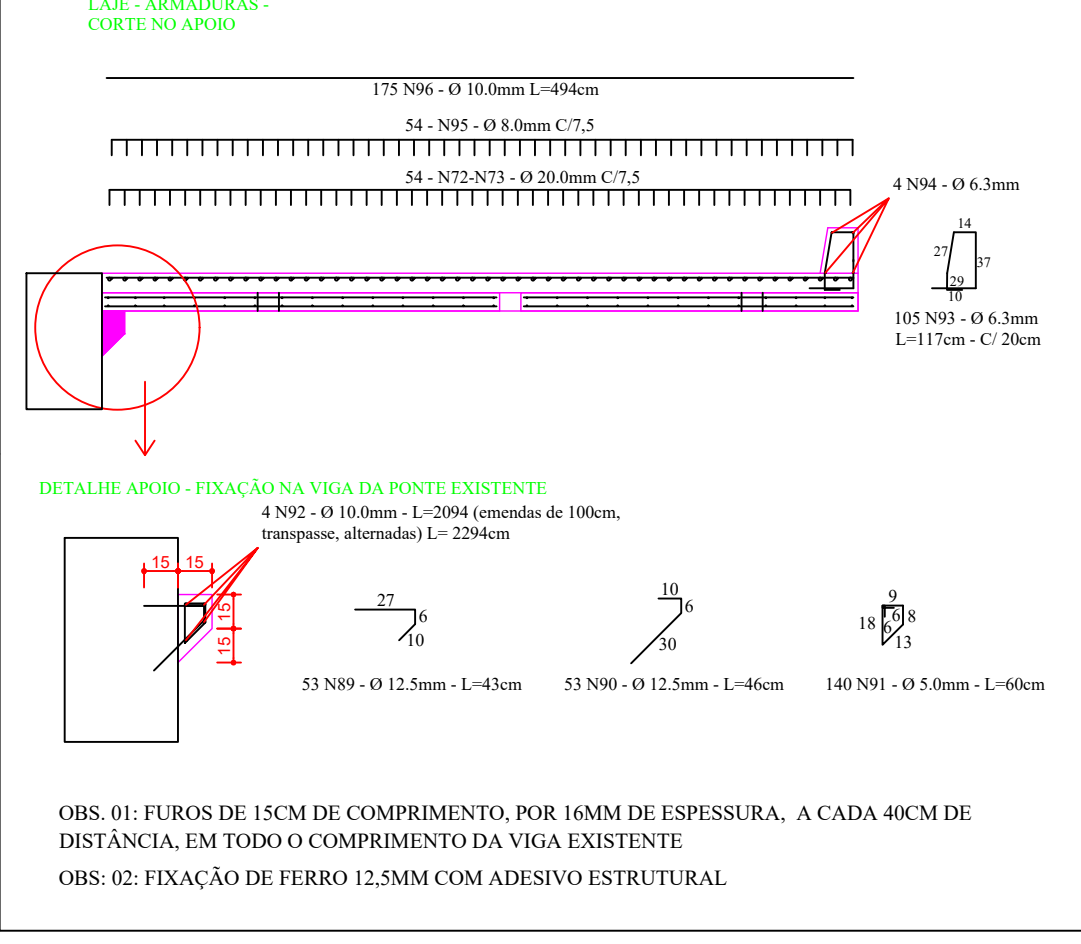
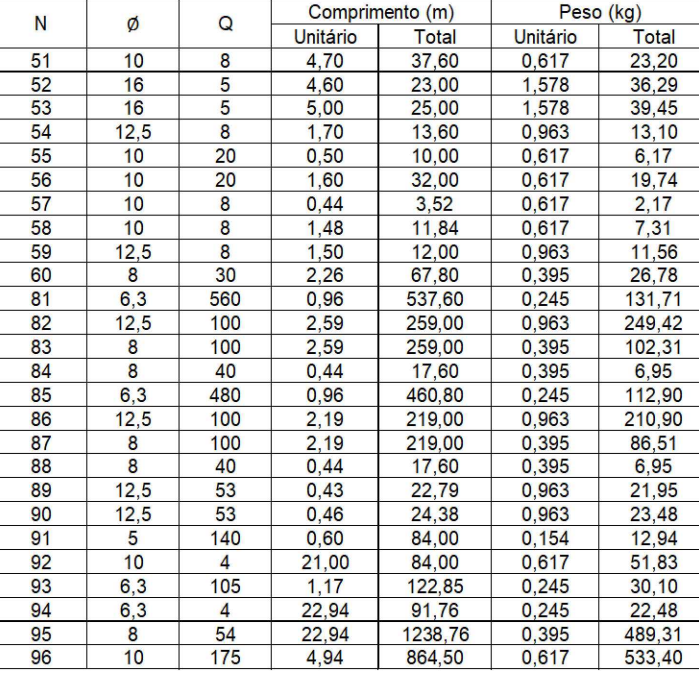
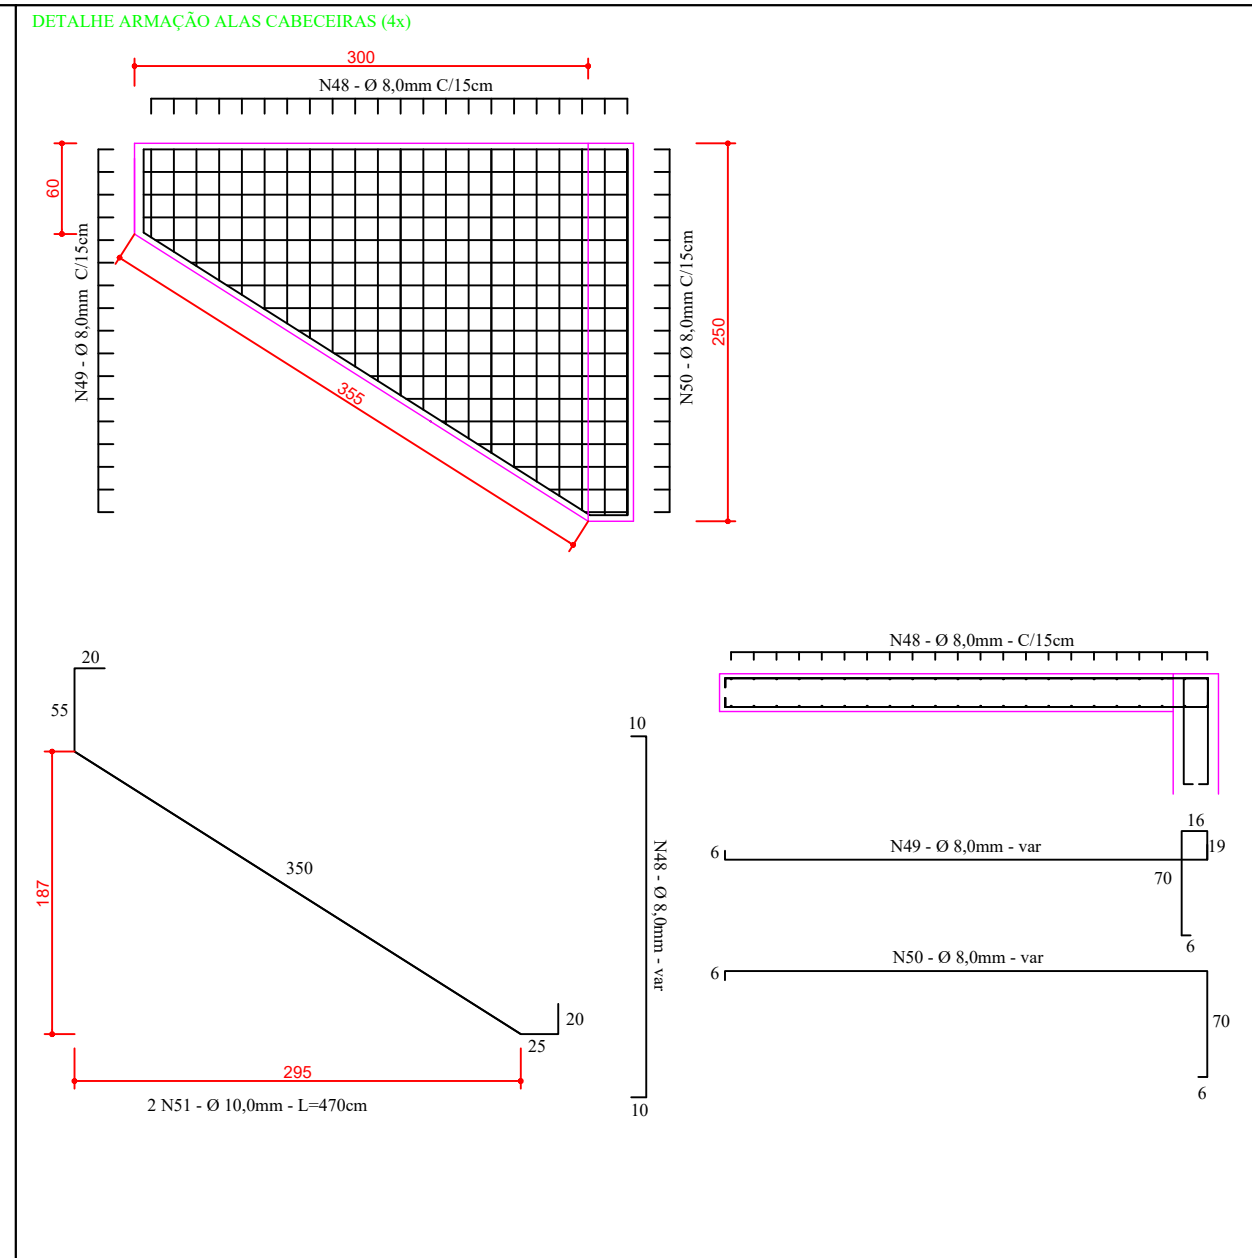


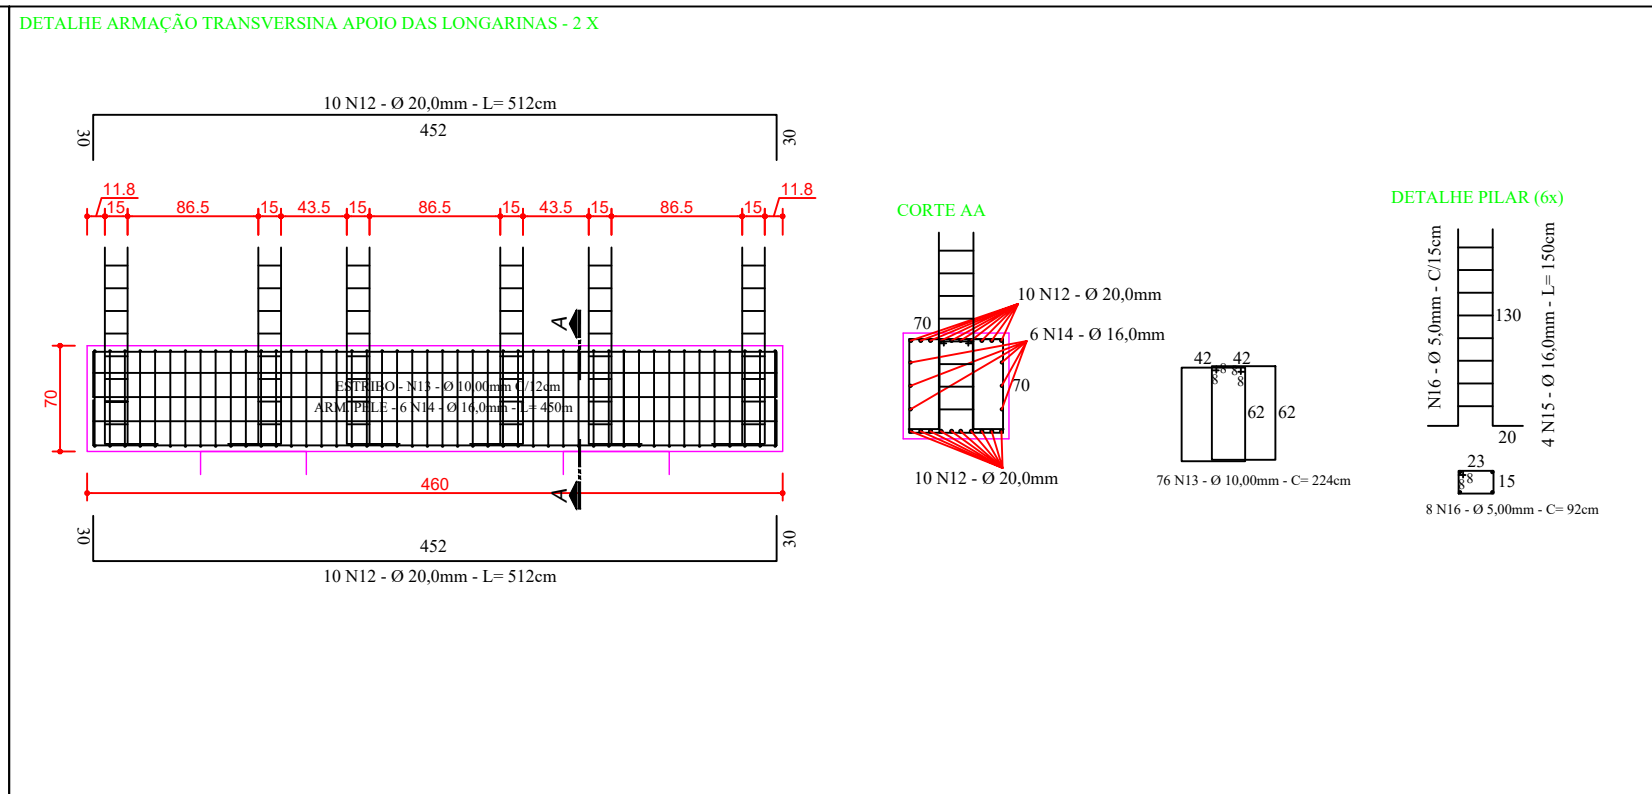


NOTAS:

- 1- DIMENSÕES EM CENTÍMETROS - EXCETO ONDE INDICADO
- 2- CLASSE DE AGRESSIVIDADE AMBIENTAL 1 (NBR 6118 / 14):
 - COBRIMENTO PRÉ LAJES: 2,0CM
 - COBRIMENTO SAPATAS: 5,0CM
 - COBRIMENTO DEMAIS PEÇAS: 3,0CM
- 3- AÇO:
 - AÇO CA-50
 - AÇO CP-190 RB
- 4- CONCRETO:
 - INTRAESTRUTURA E MESO ESTRUTURA: C30 (fck=30MPa)
 - SUPERESTRUTURA: C30 (fck=30MPa)
 - VIGAS LONGARINAS: C40 (fck=40MPa)
- 5- RELAÇÃO ÁGUA CIMENTO < 0,55